



大勇P2倉庫

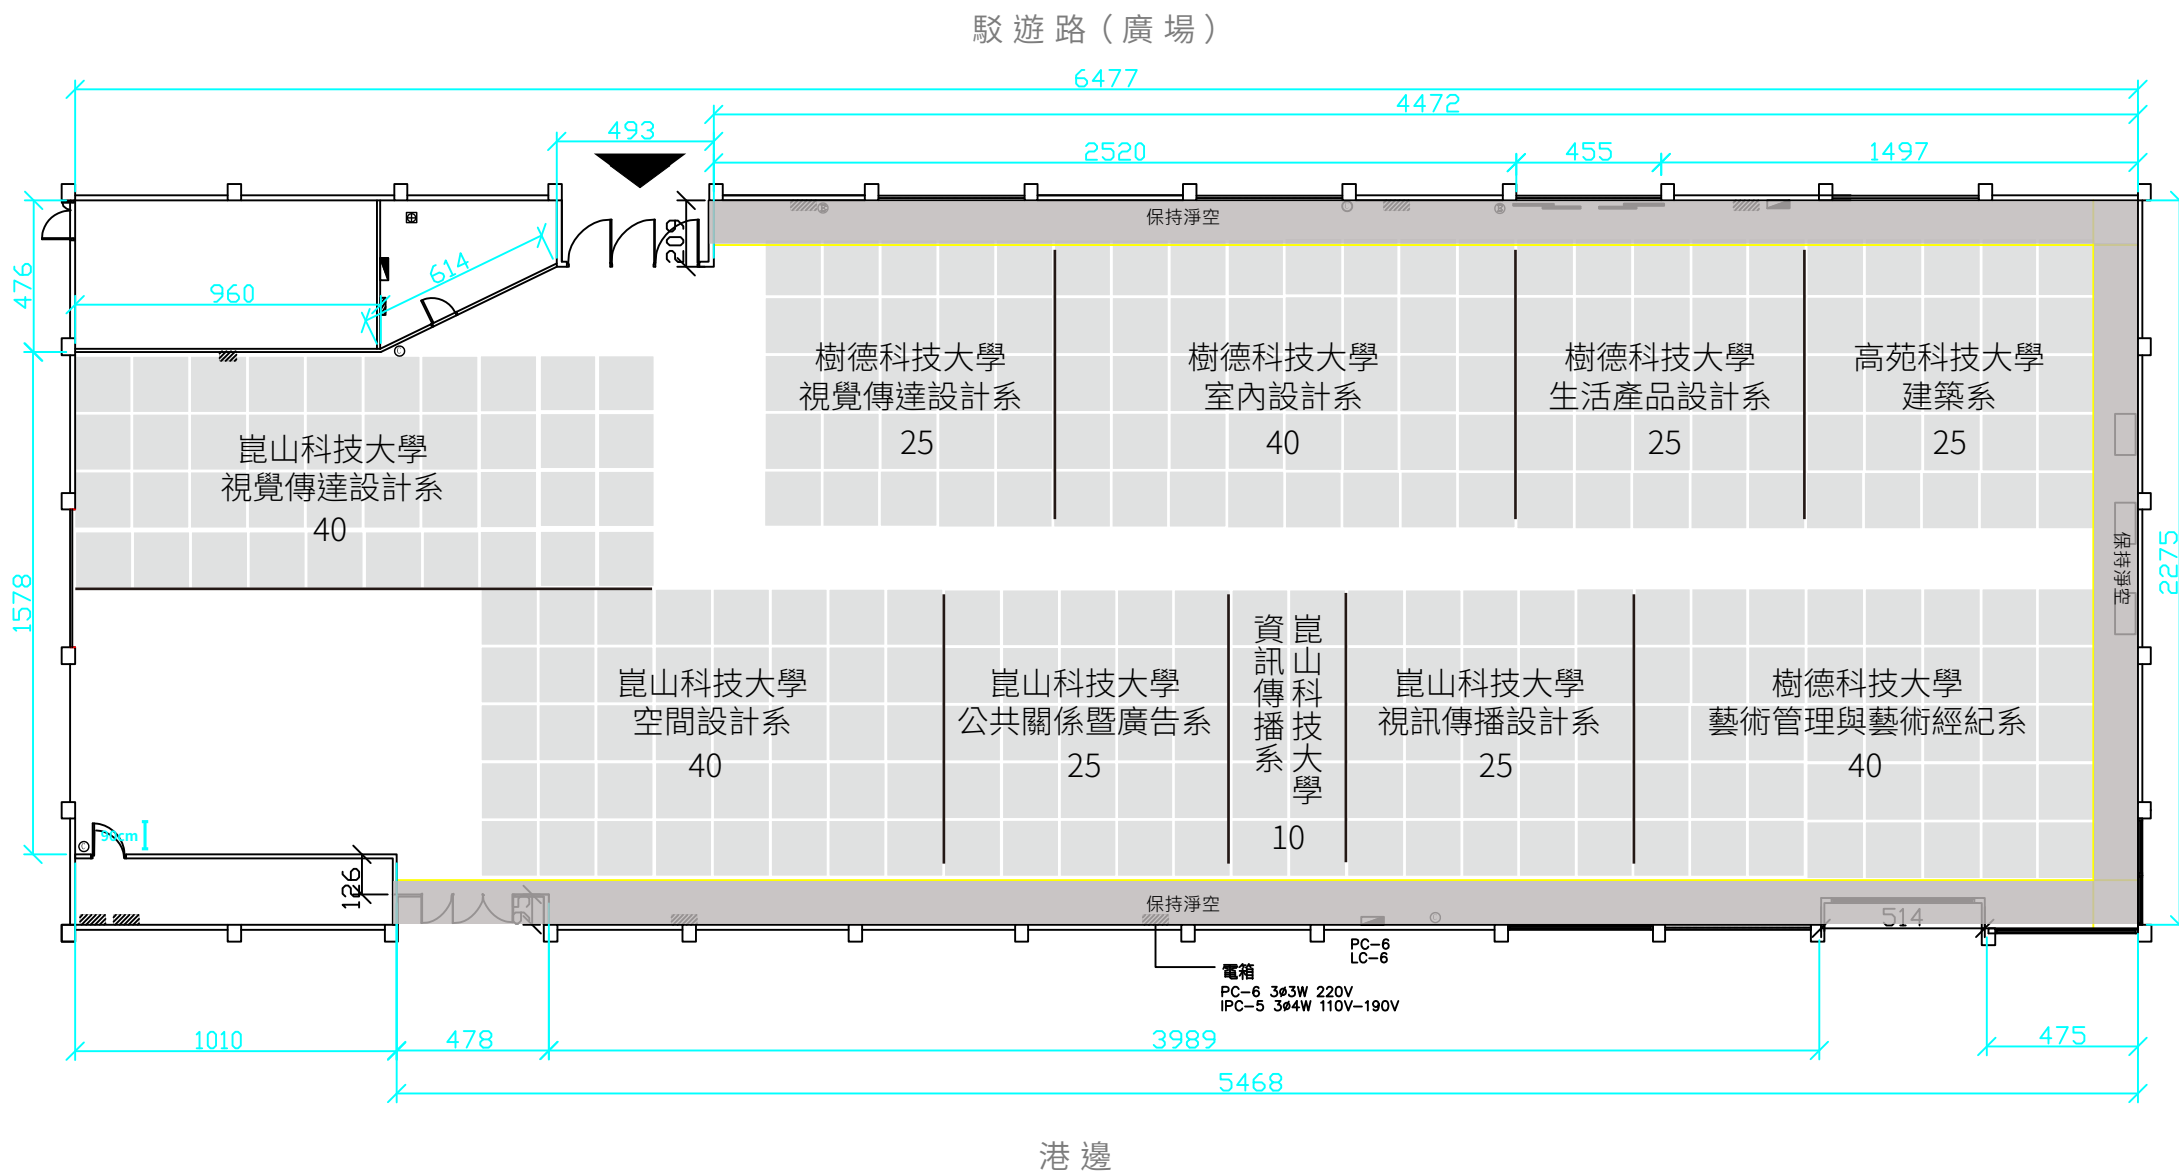

1方格為1.8m x 1.8m / 1坪
實際尺寸以現場量測為主

大勇P3倉庫


駁遊路 (廣場)

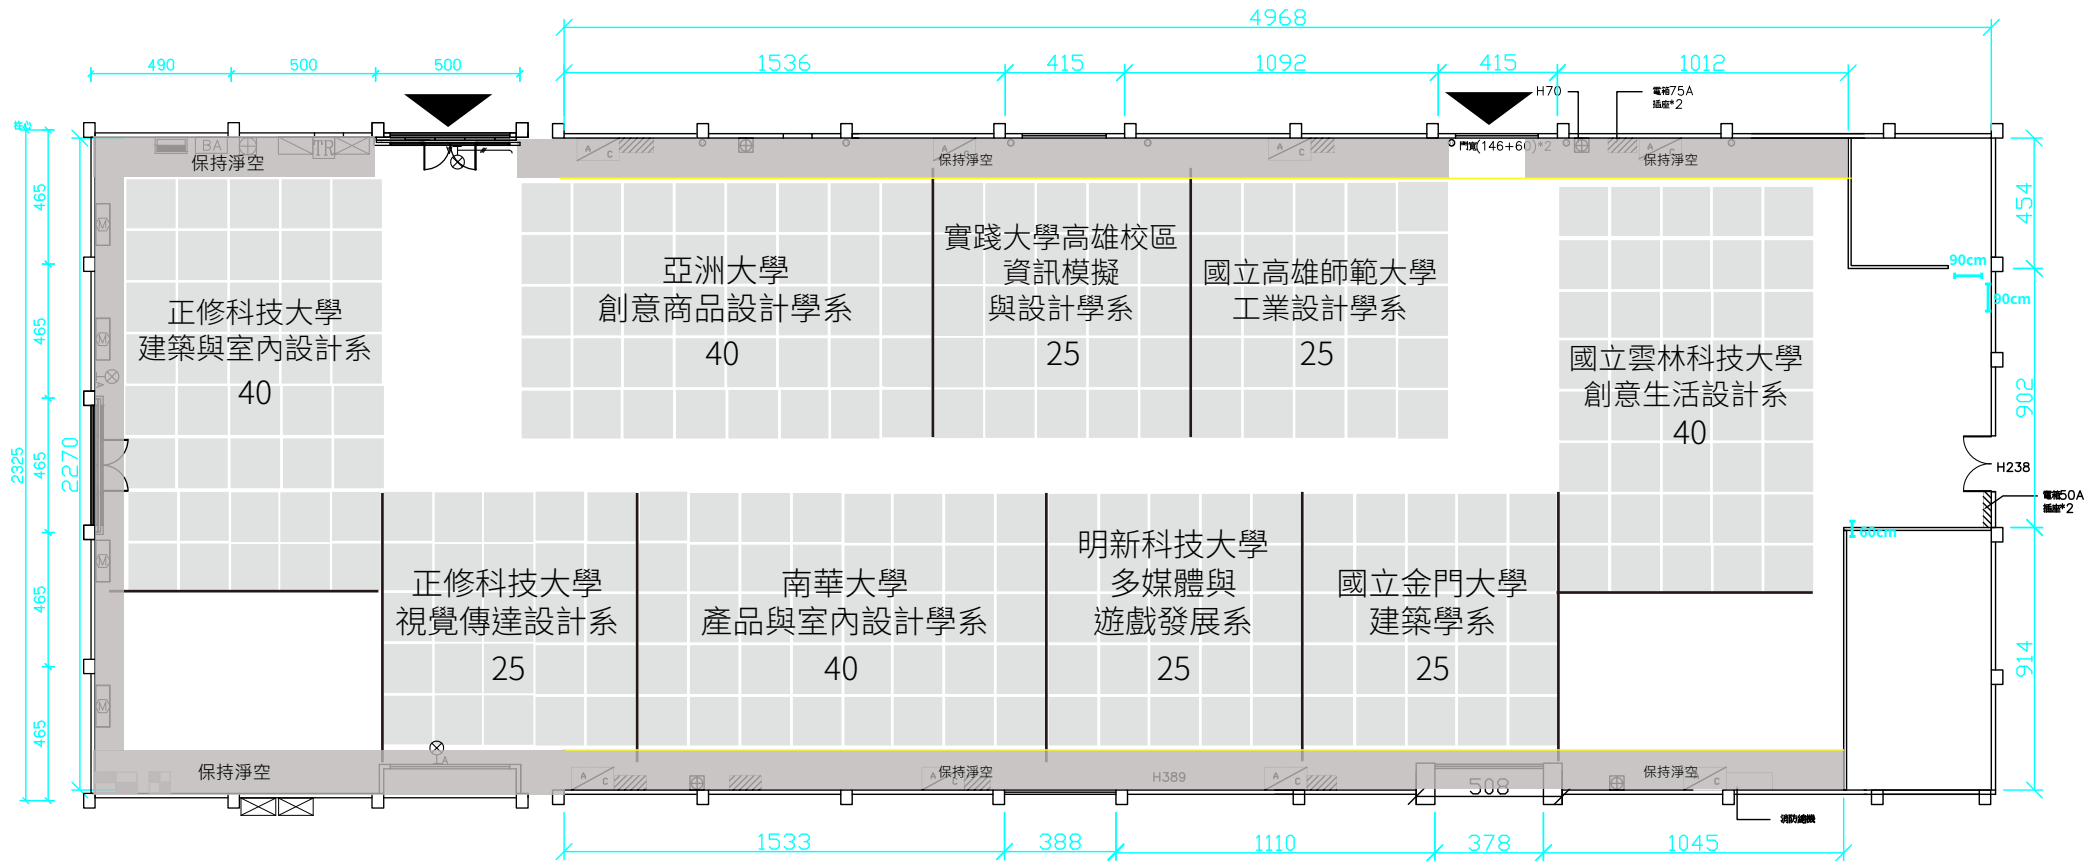

港邊

1方格為1.8m x 1.8m / 1坪
實際尺寸以現場量測為主


蓬萊B6倉庫

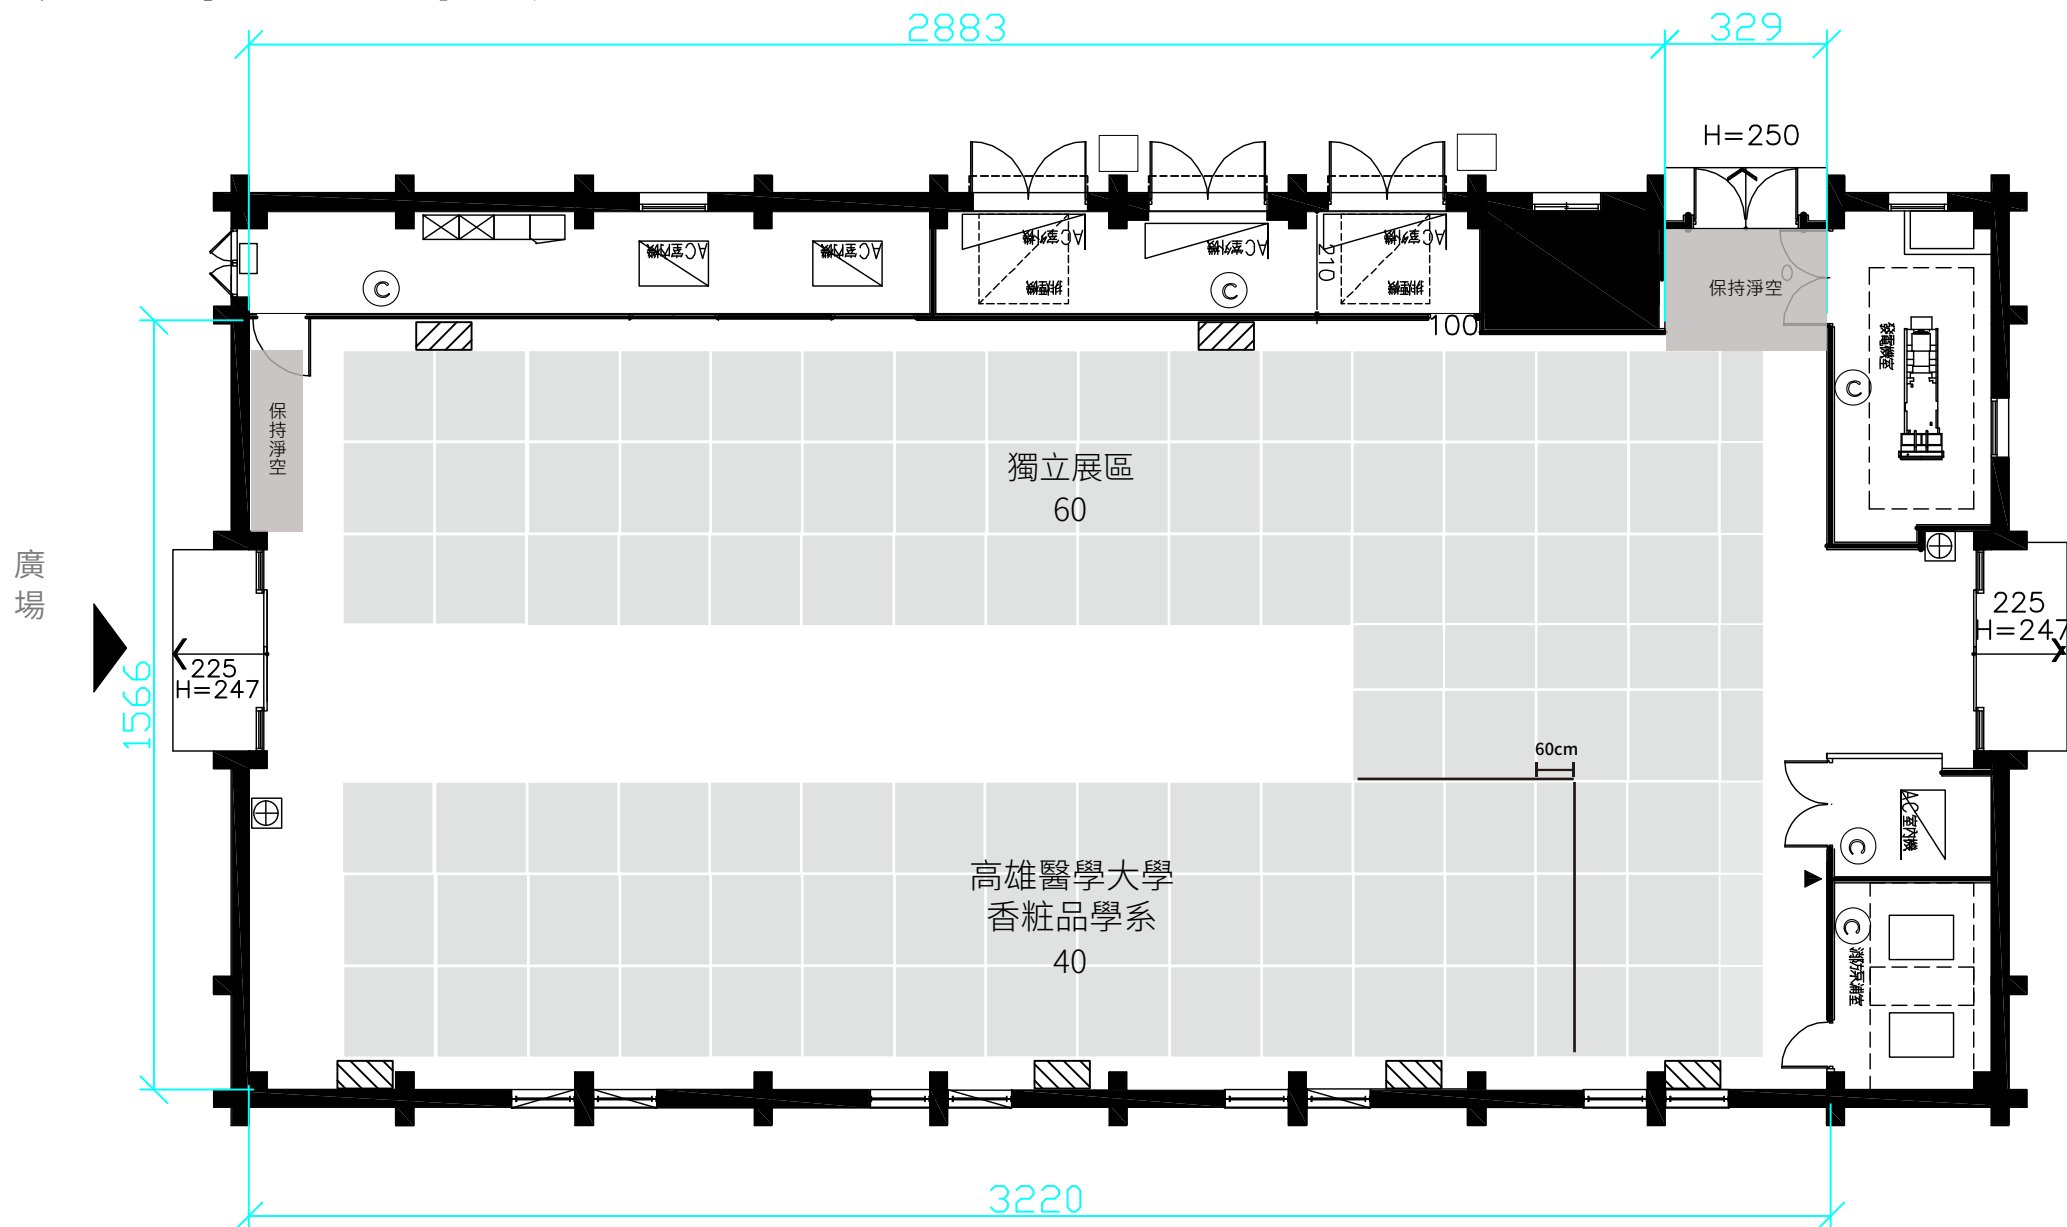

1方格為1.8m x 1.8m / 1坪
實際尺寸以現場量測為主

蓬萊路

蓬萊B4倉庫

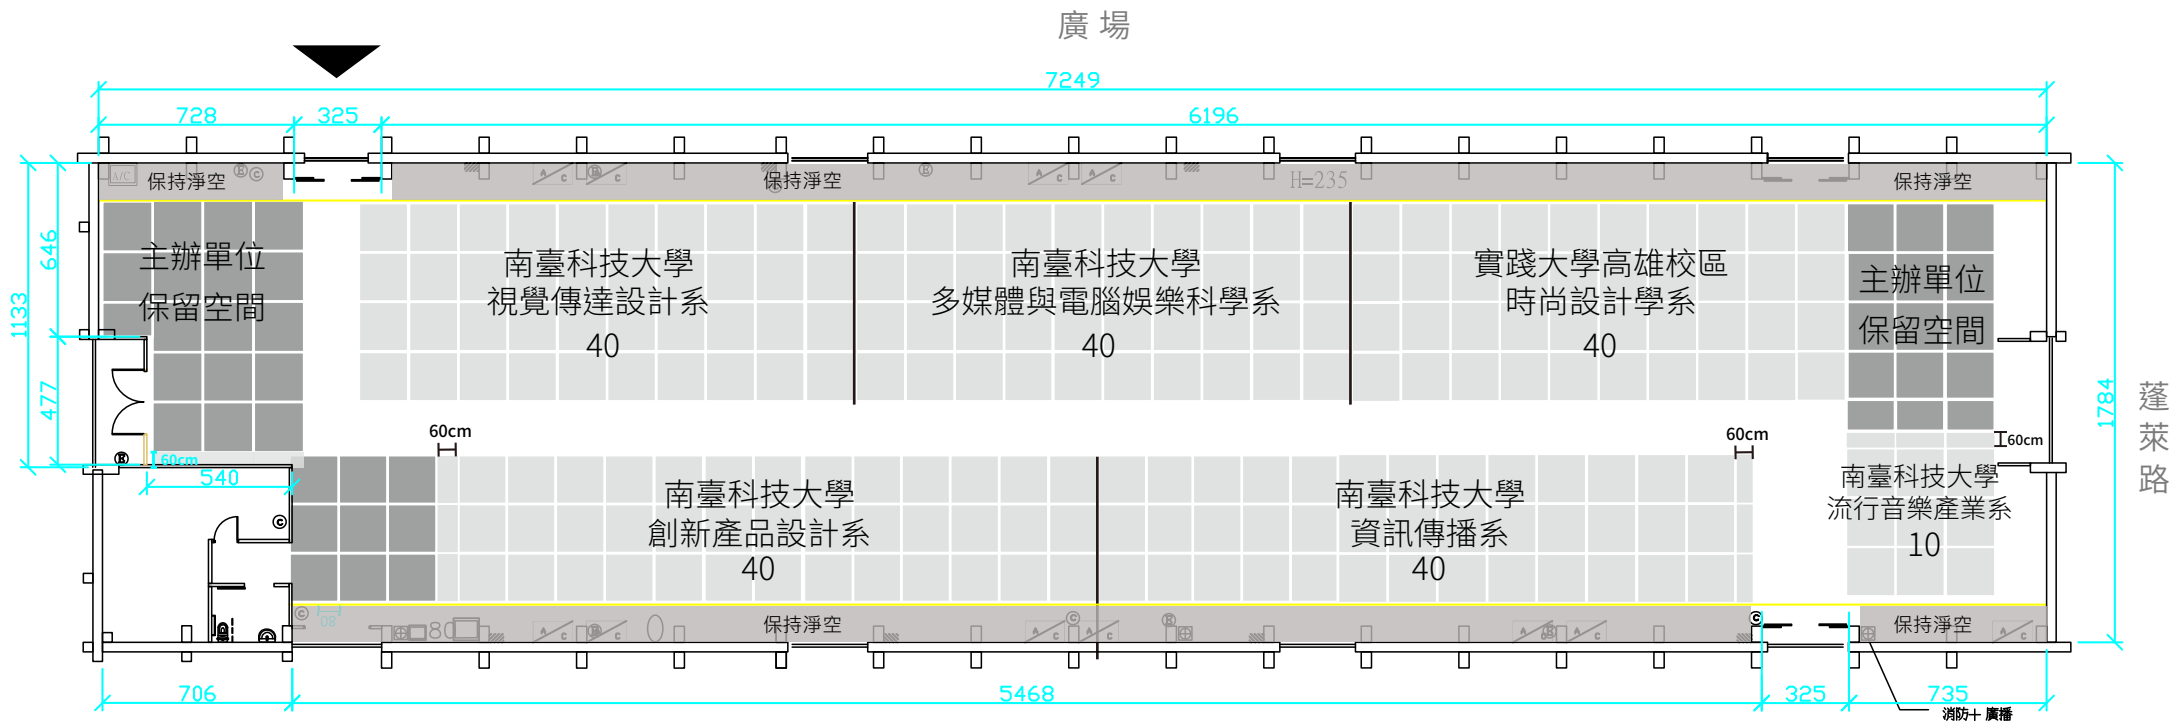


(↓ 隔壁是 B3 倉庫)

1方格為1.8m x 1.8m / 1坪
實際尺寸以現場量測為主

蓬萊B3倉庫

(↑ 隔壁是 B4 倉庫)

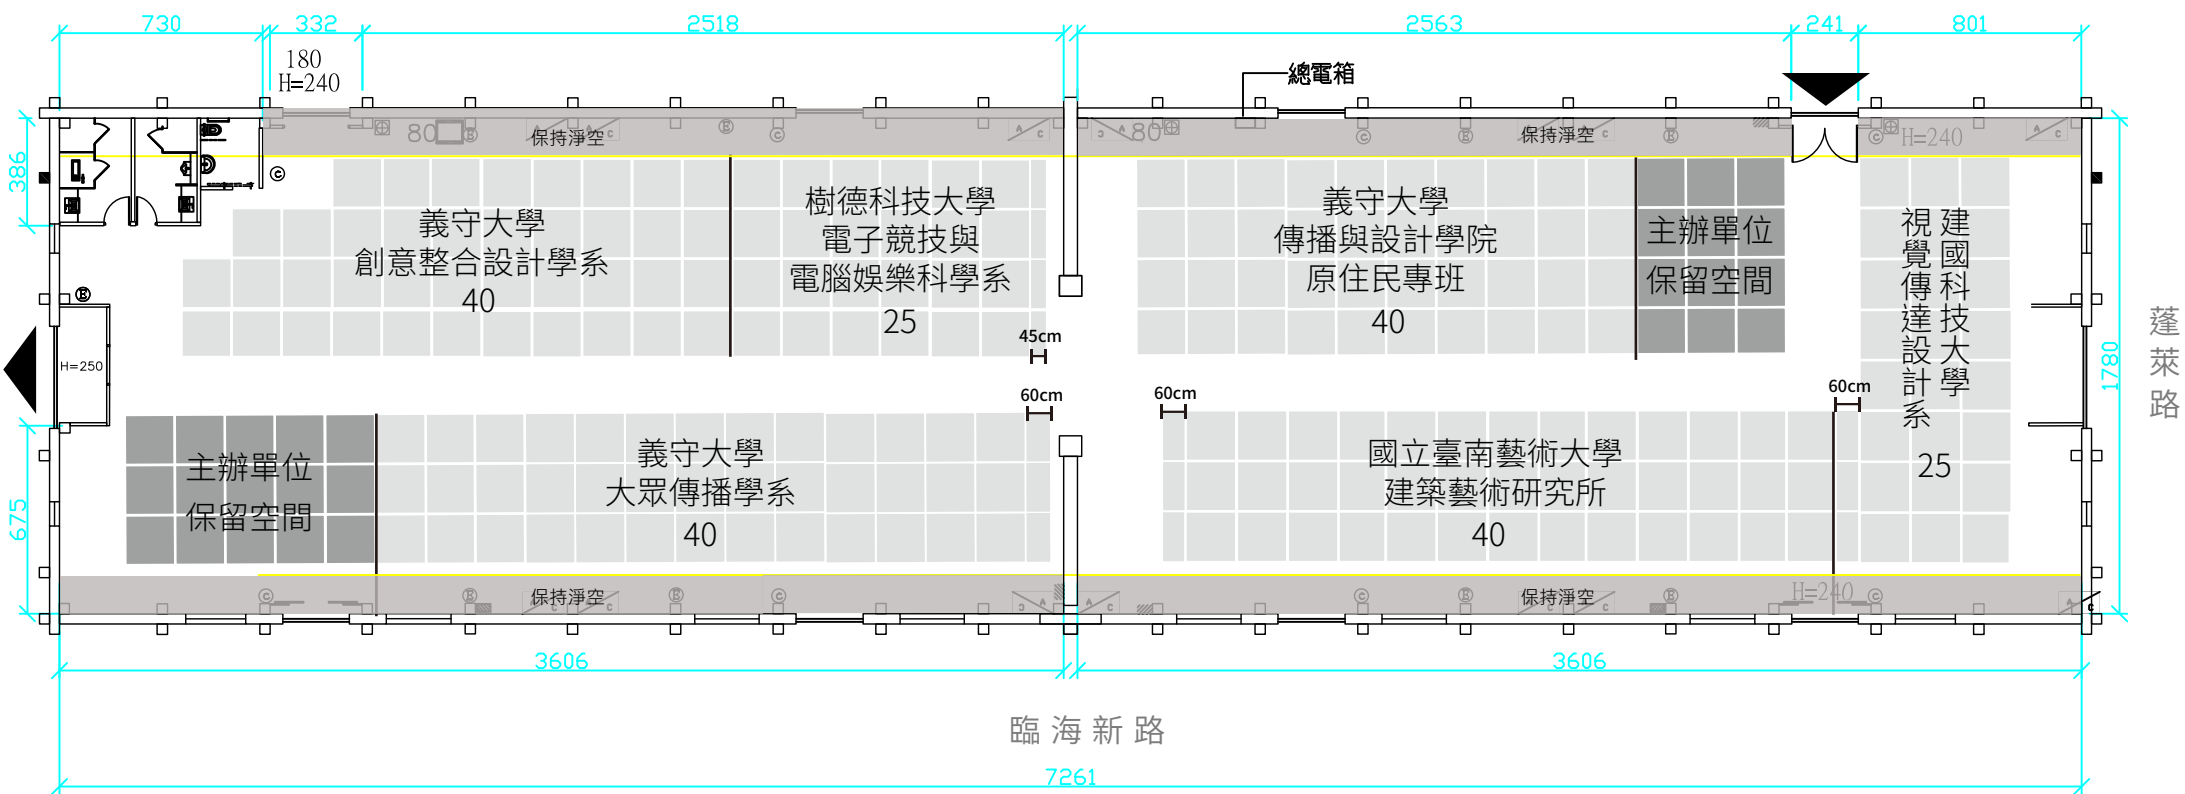

1方格為1.8m x 1.8m / 1坪
實際尺寸以現場量測為主