



大勇P2倉庫

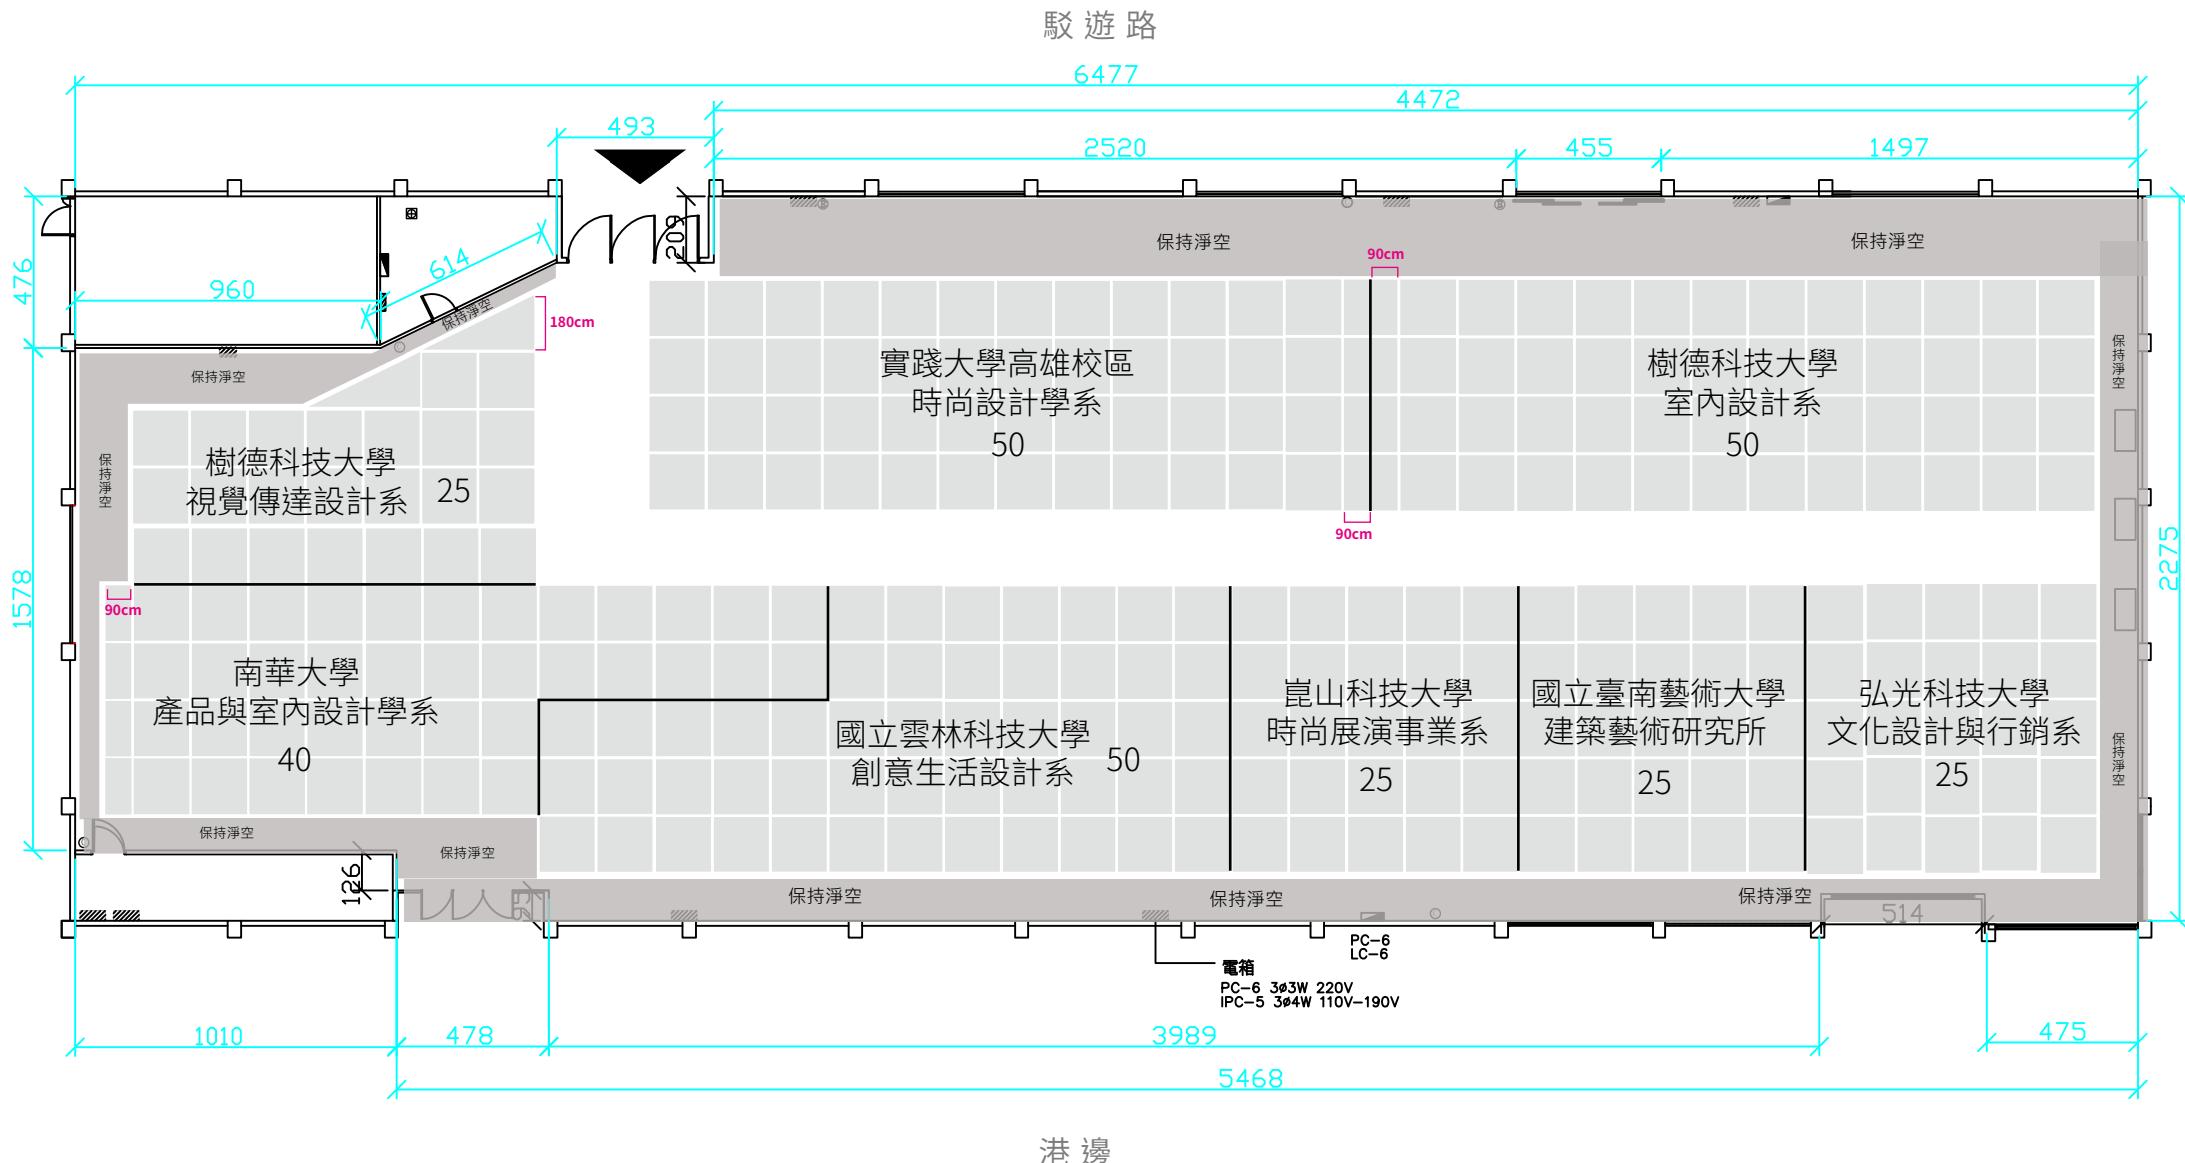


大勇P3倉庫

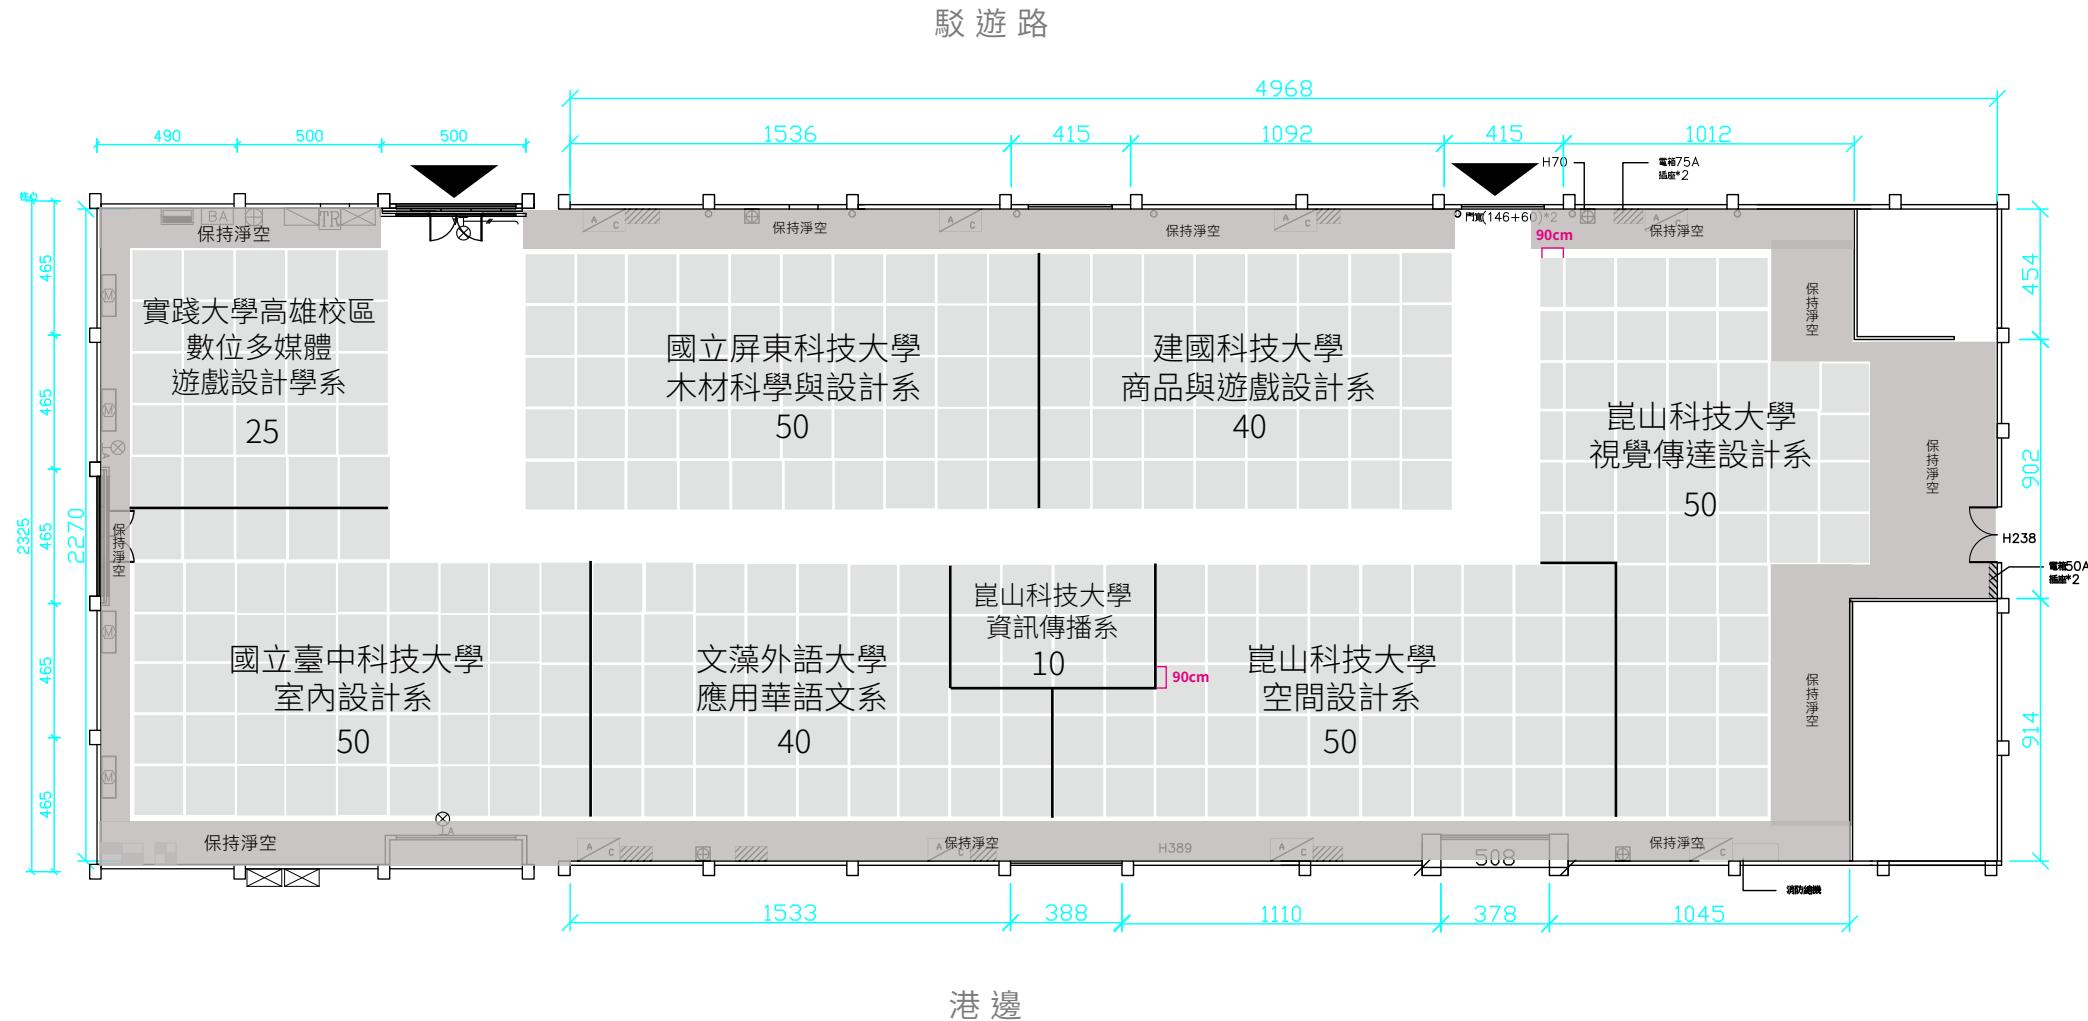


大勇自行車倉庫

新化街

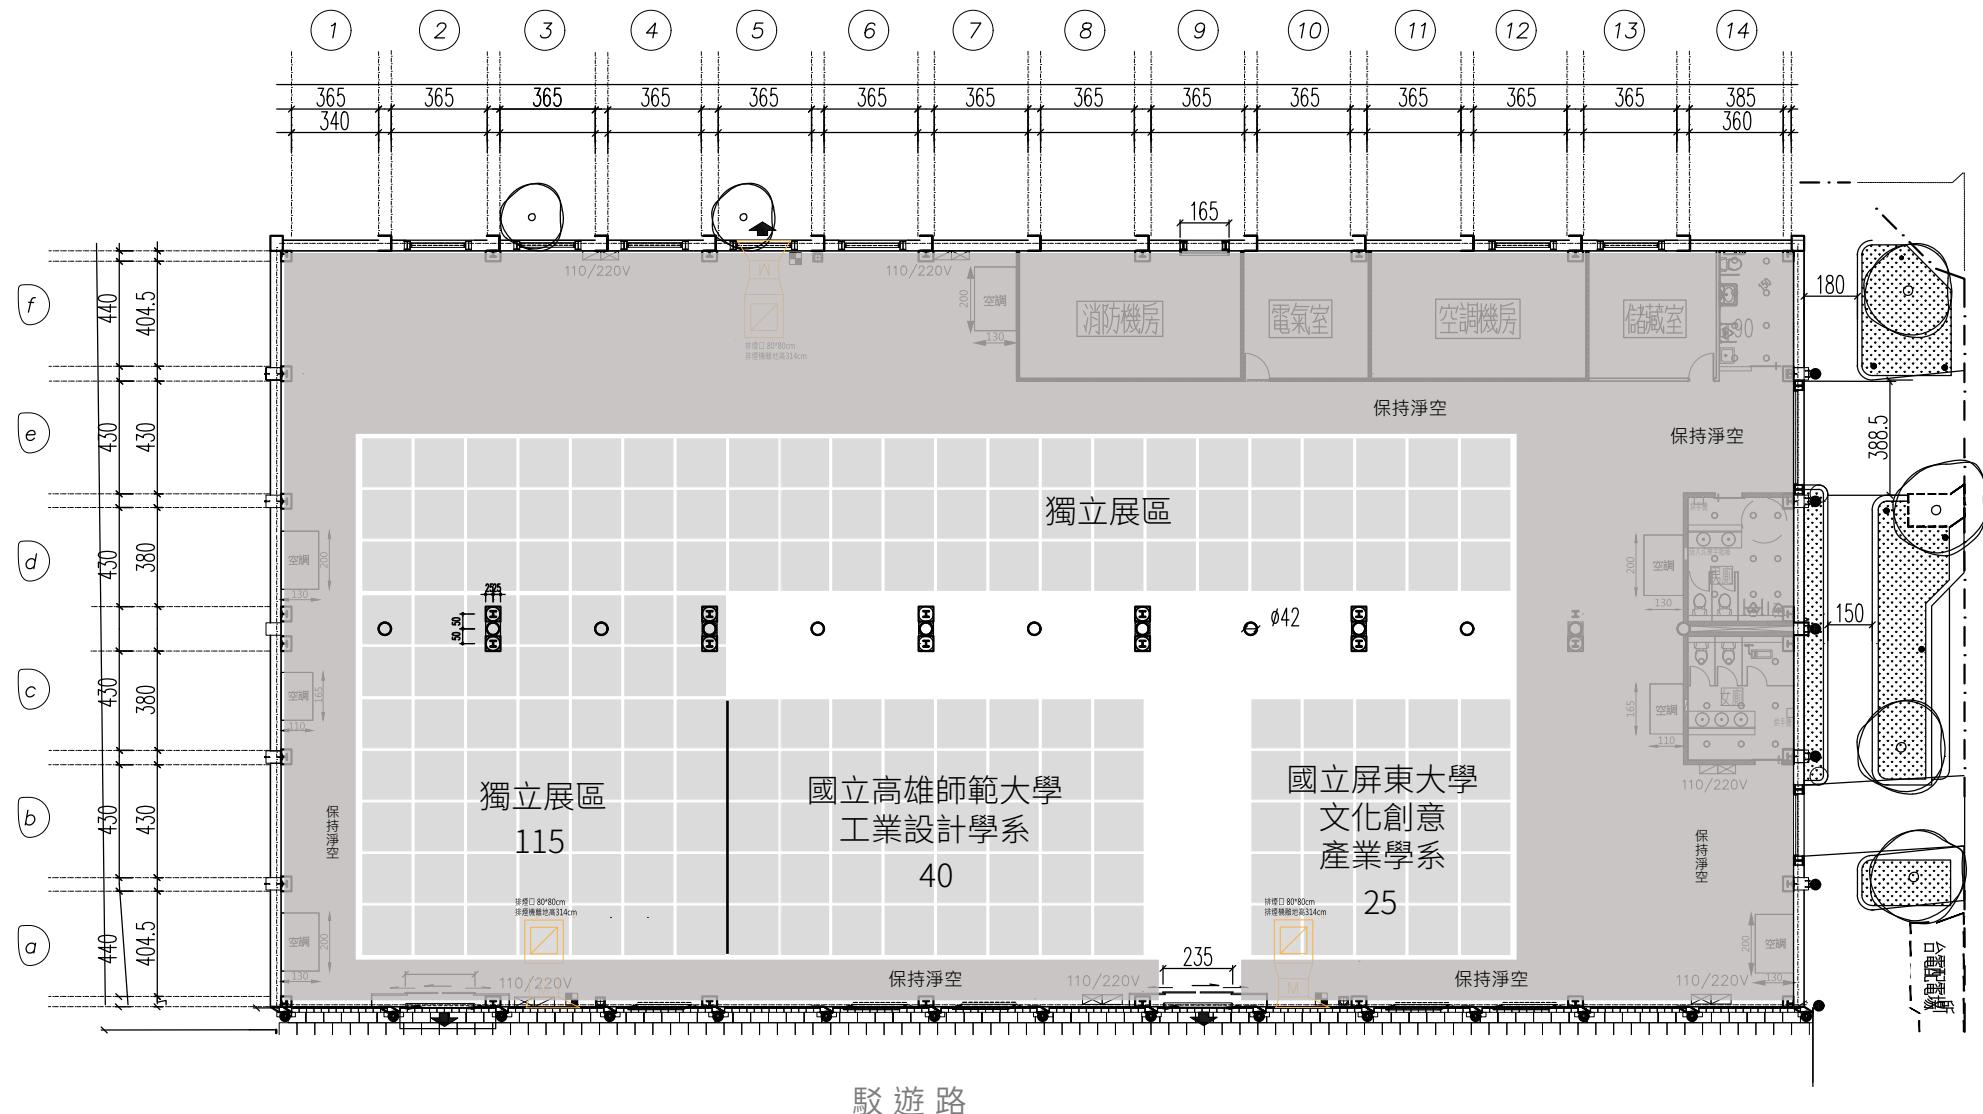


1方格為1.8m x 1.8m / 1坪
實際尺寸以現場量測為主

蓬萊B6倉庫

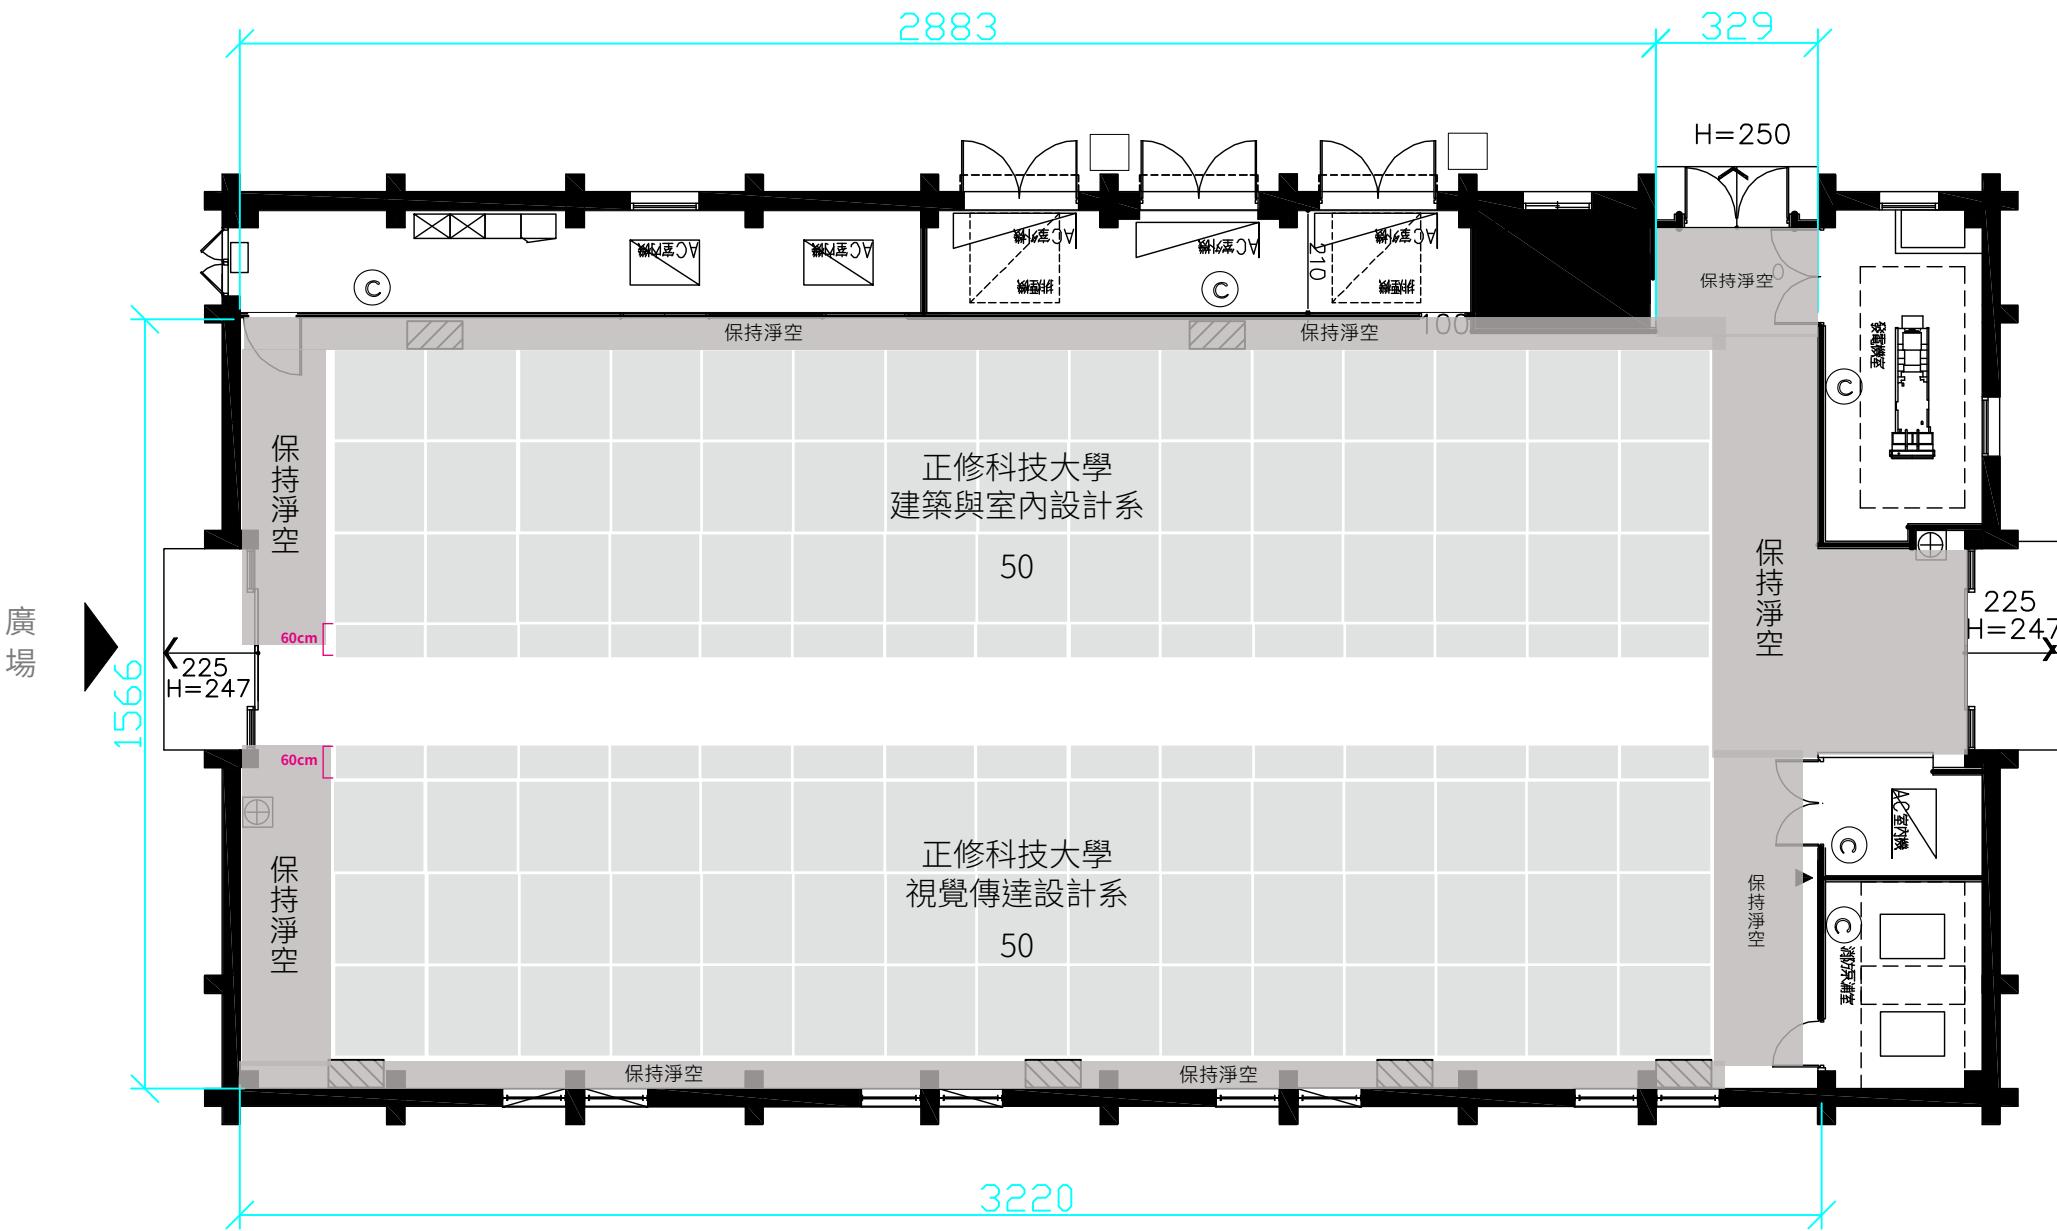

1方格為1.8m x 1.8m / 1坪
實際尺寸以現場量測為主


蓬萊B4倉庫

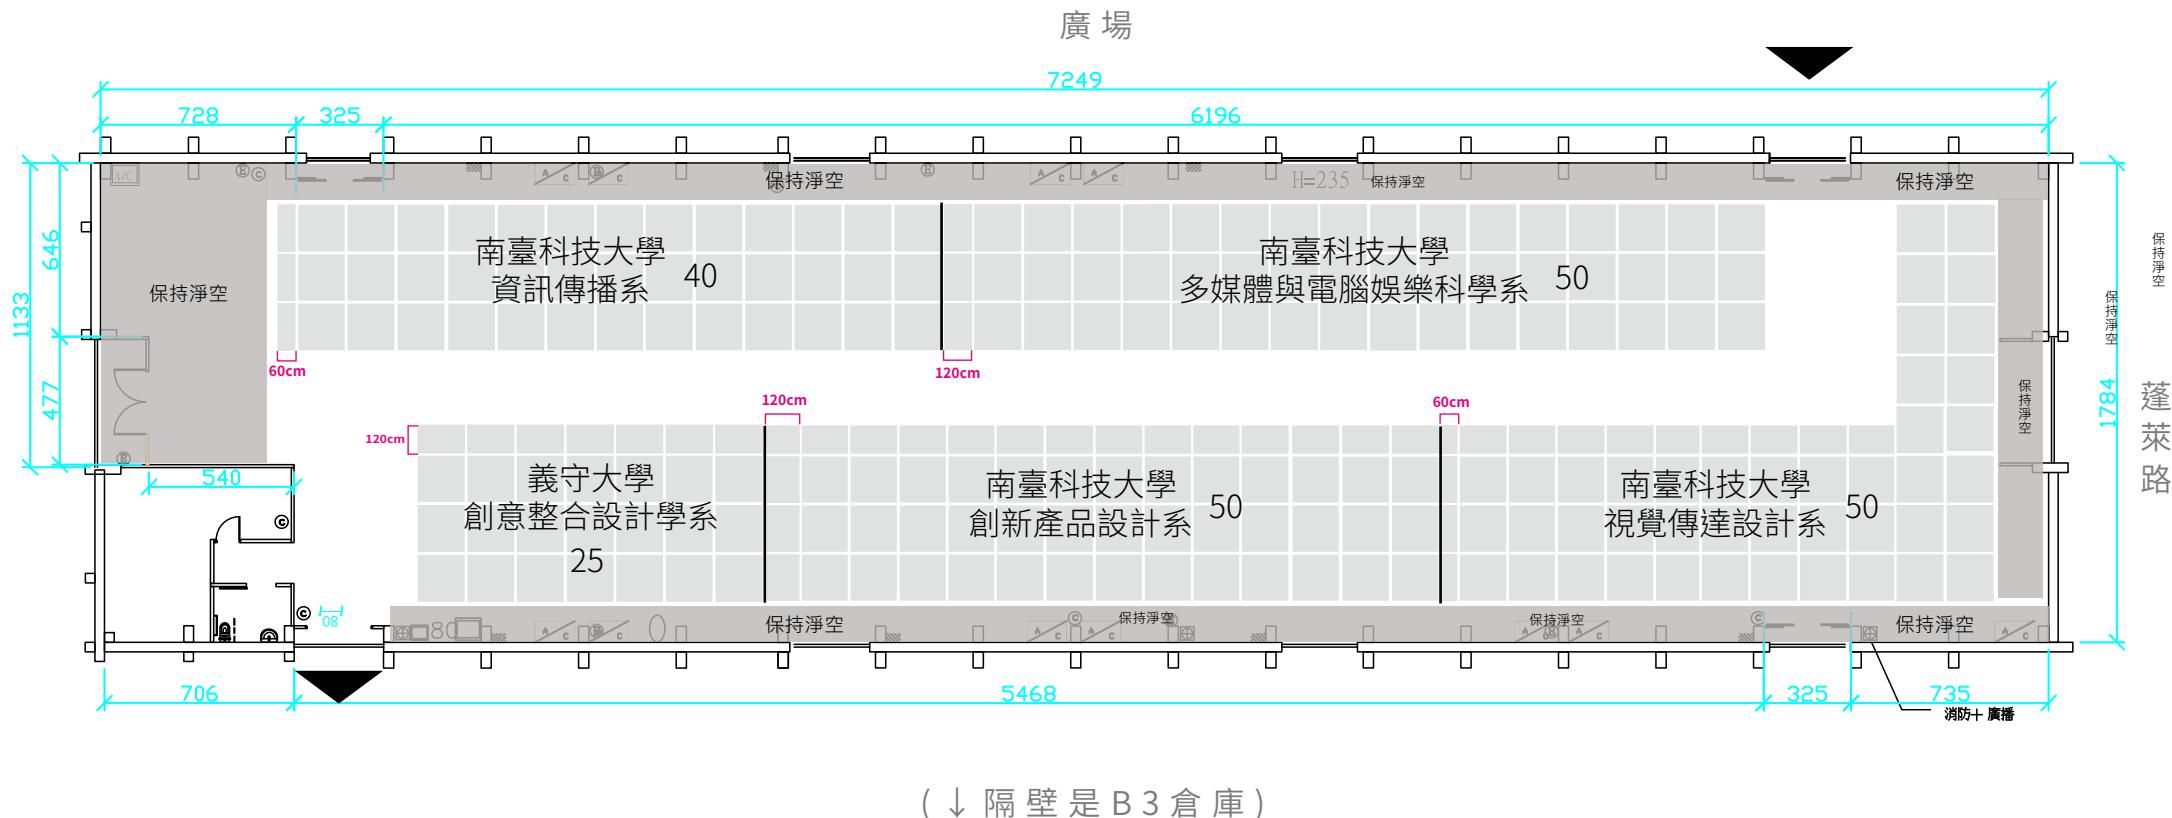

1方格為1.8m x 1.8m / 1坪
實際尺寸以現場量測為主

蓬萊B3倉庫

(↑隔壁是B4倉庫)

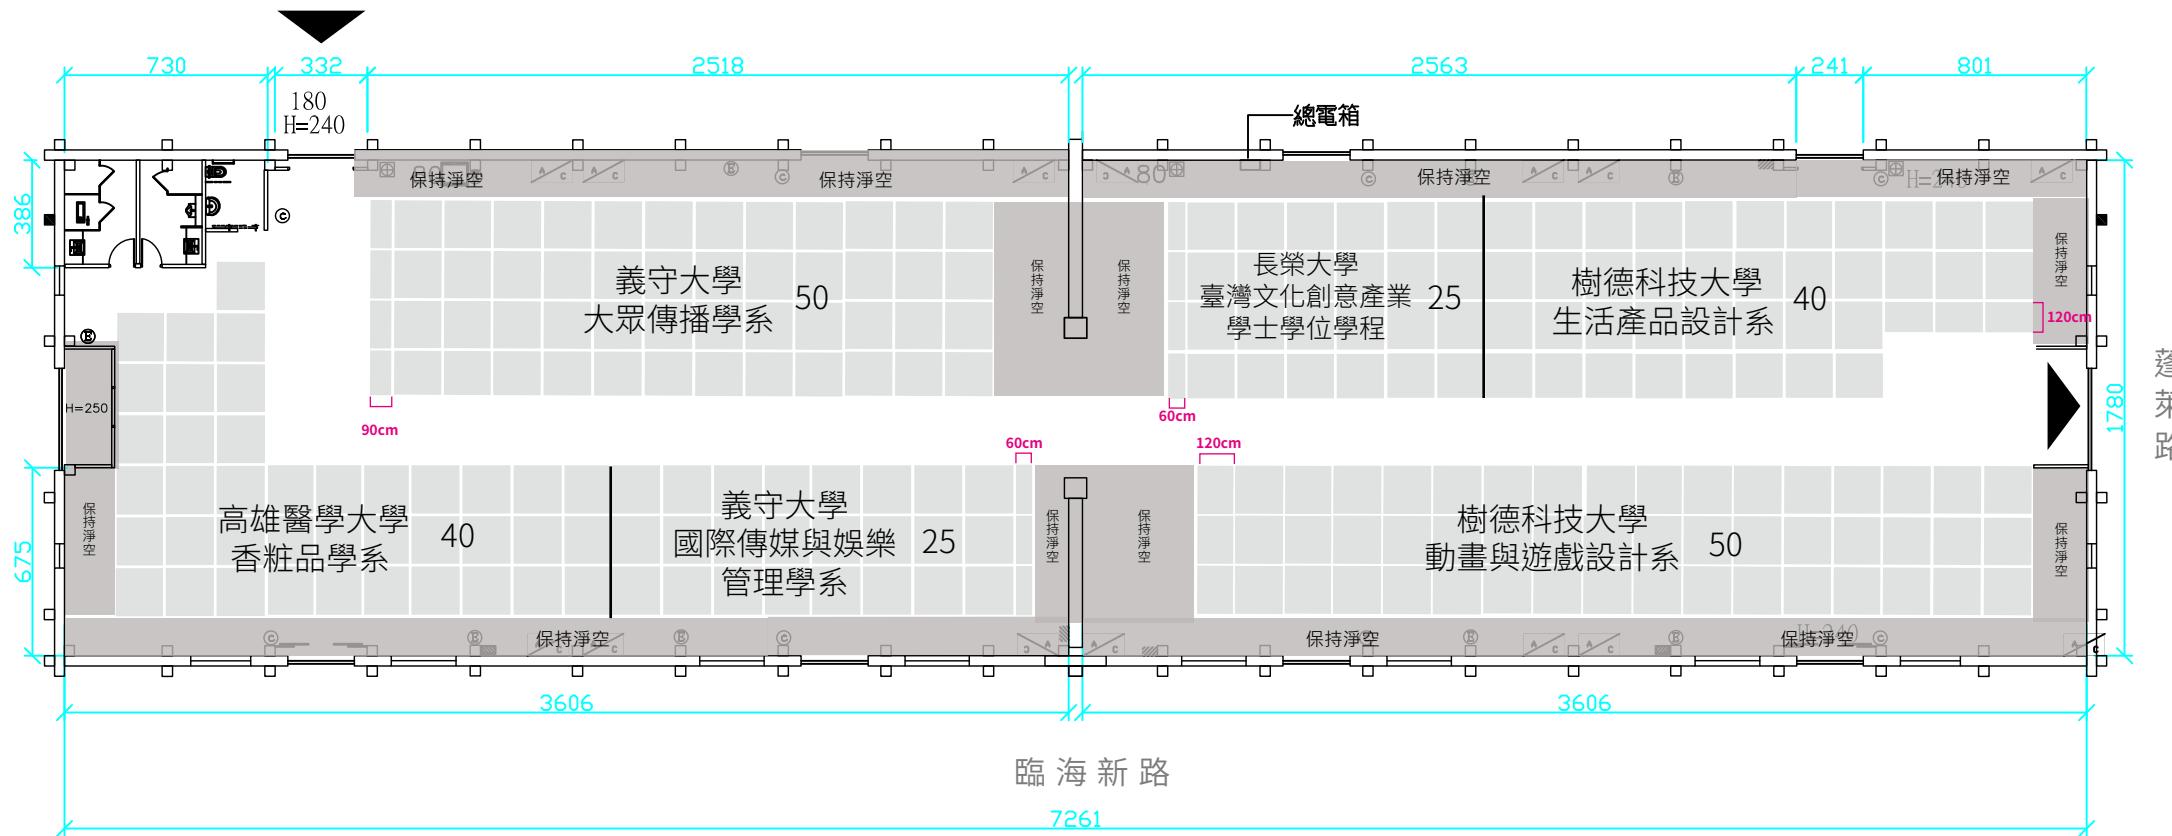

1方格為1.8m x 1.8m / 1坪
實際尺寸以現場量測為主